


ZONAS COMUNES

AVENIDA JOSÉ RODRÍGUEZ DE LA BORBOLLA CAMOYÁN

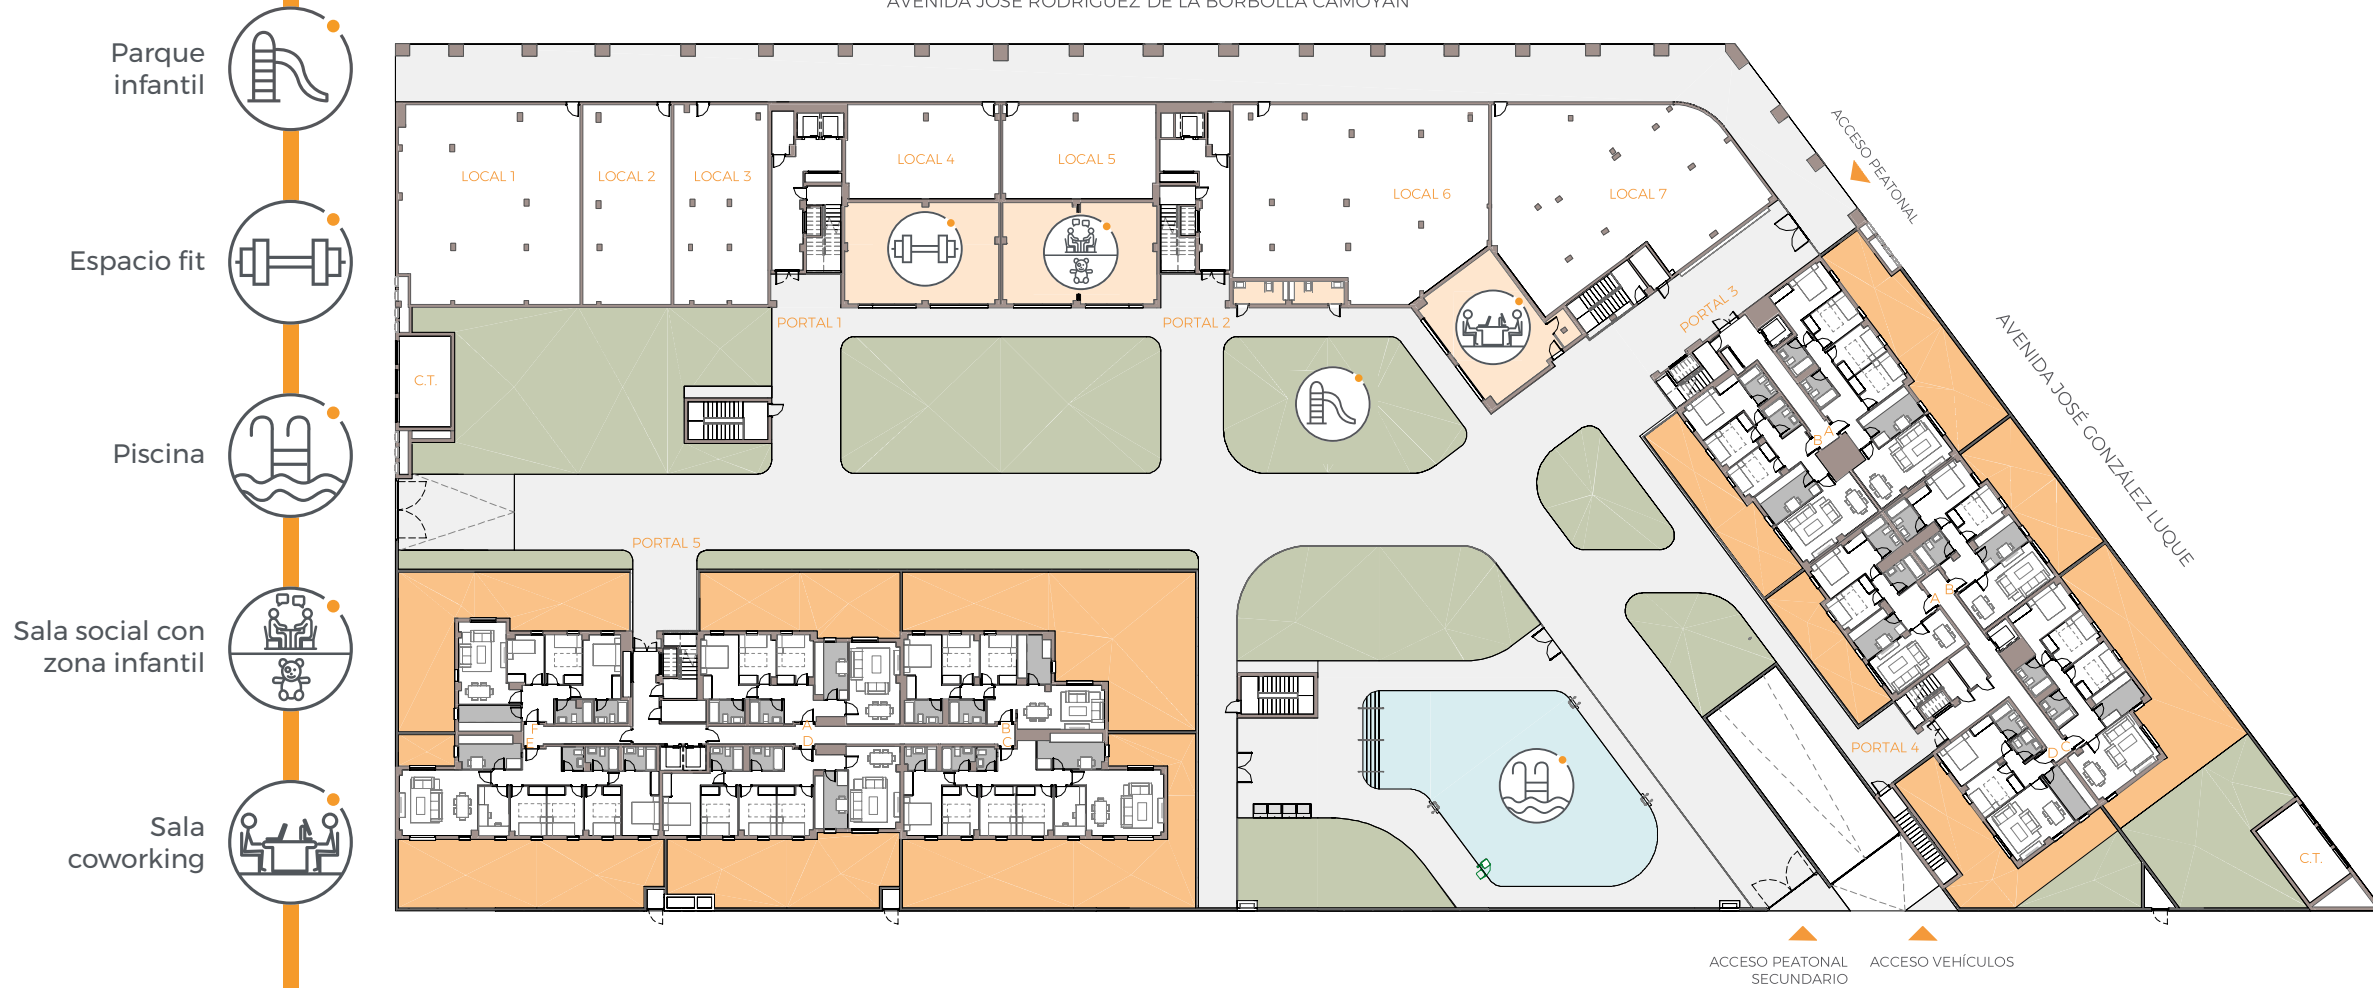

ACCESO PEATONAL SECUNDARIO ACCESO VEHÍCULOS SECUNDARIO